


14 A 0772 PL1
Gemarkung: Leeden
Flur: 17
Maßstab: 1:500

Vermessungsbüro
Dipl.-Ing. H. Barenkamp
Dipl.-Ing. F. Ottmann
Alstedder Grenze 12
49477 Ibbenbüren
Tel.: 05451/94020
Fax: 05451/13949
E-Mail: info@barenkamp-ottmann.de

Flur 5

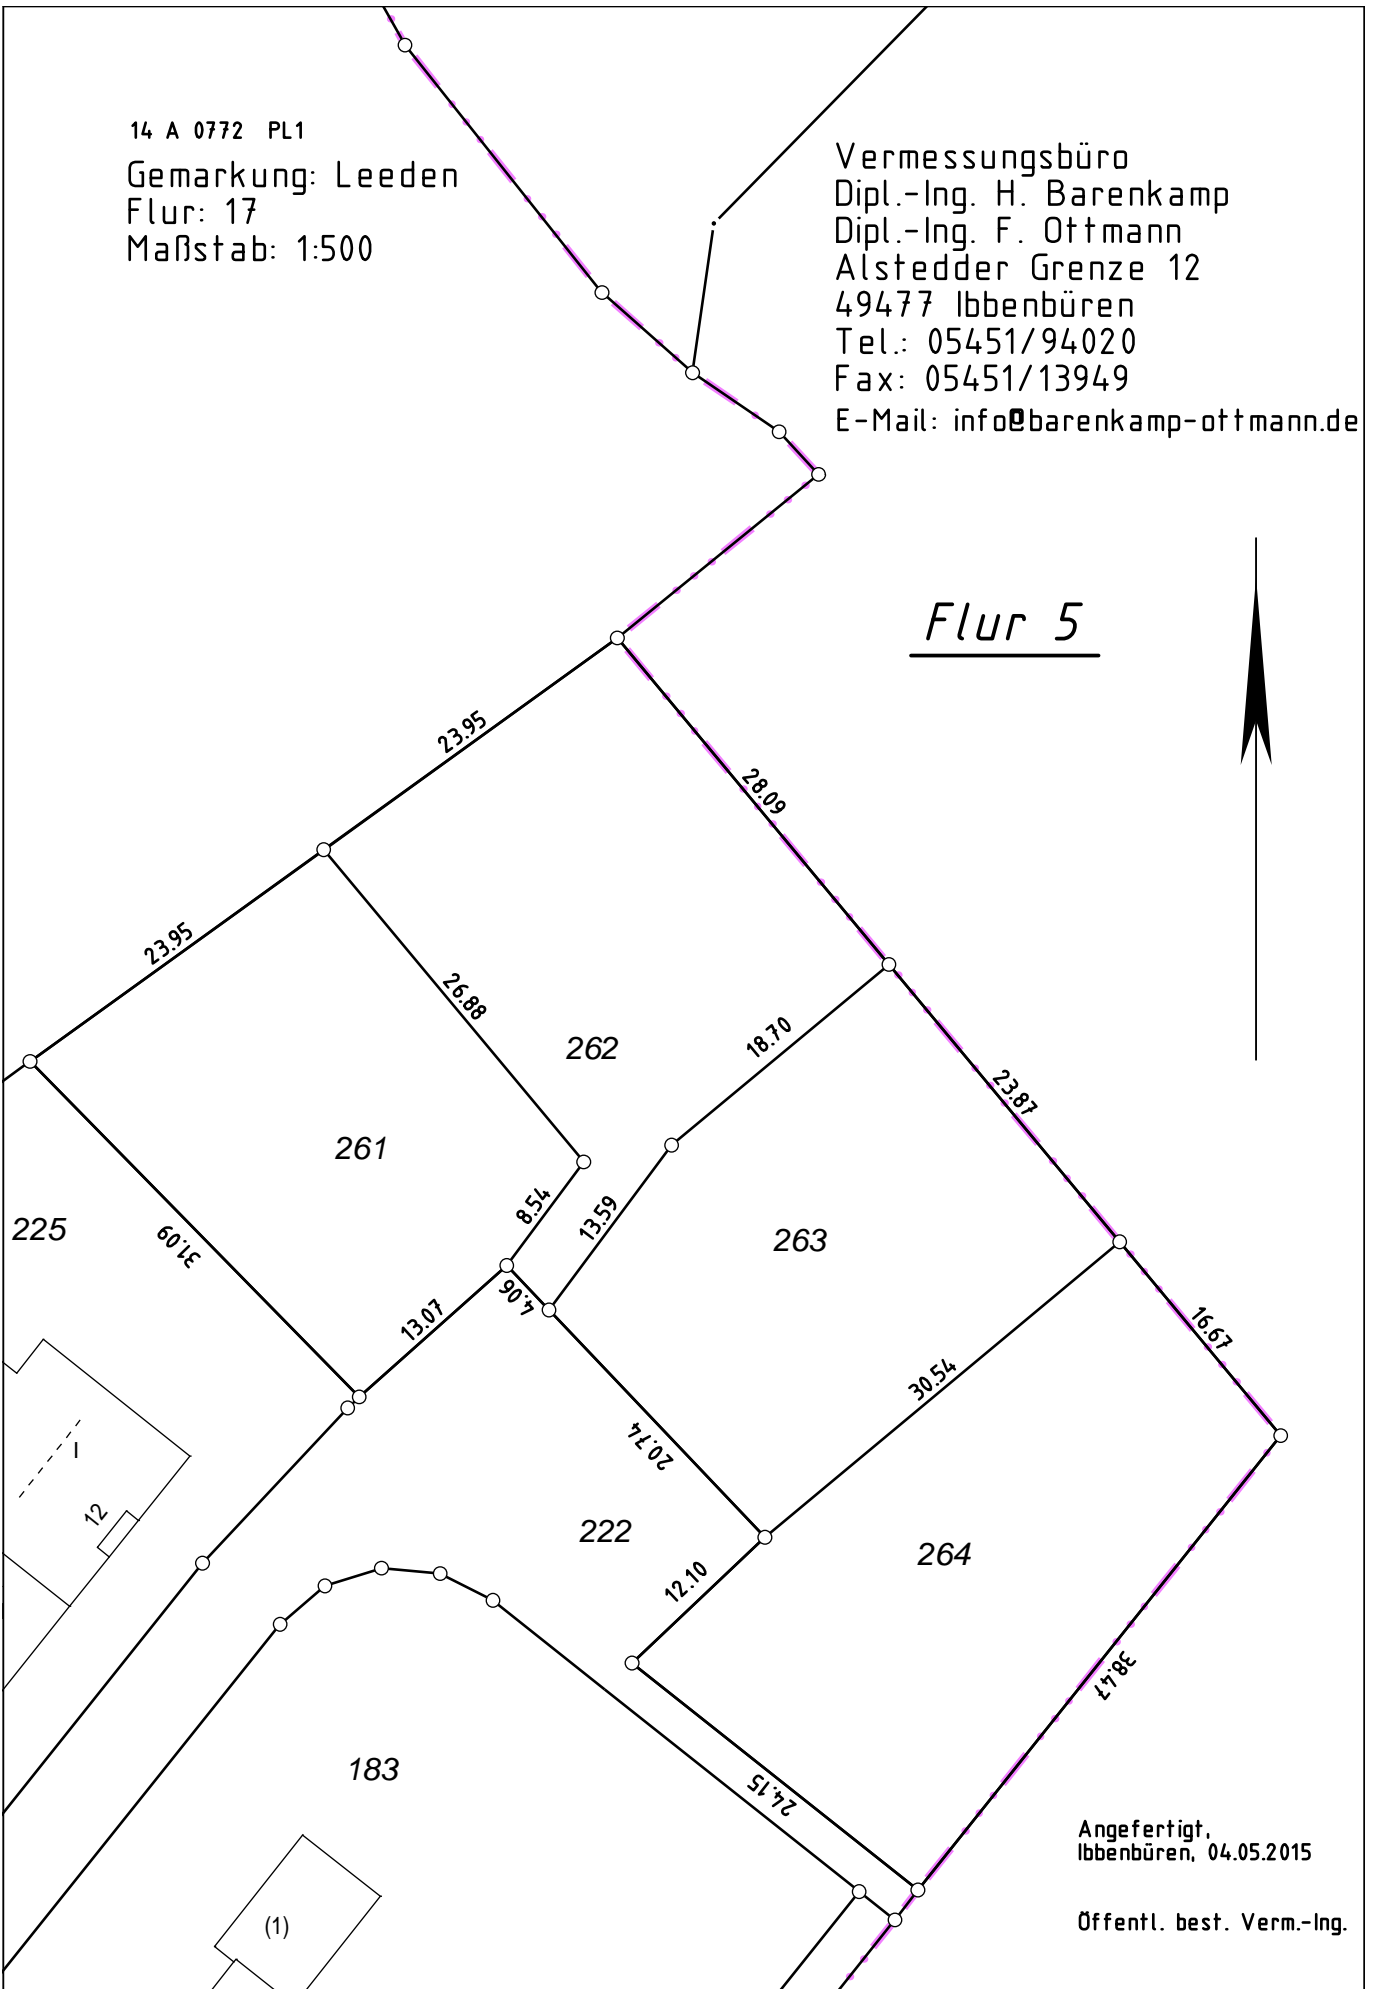

Angefertigt,
Ibbenbüren, 04.05.2015

Öffentl. best. Verm.-Ing.