



<b>Stadt Tecklenburg</b>	zuständiger FB: 10	Datum
	Aktenzeichen:	19.06.2015
<b>Sitzungsvorlage Nr. 085 / 2015</b>		
		<b>Anlage</b>
<input type="checkbox"/> für den Haupt- und Finanzausschuss	am	TOP
<input type="checkbox"/> für den Bau-, Planungs- und Stadtentwicklungsausschuss	am	TOP
<input type="checkbox"/> für den Ausschuss für Umwelt, Kultur und Touristik	am	TOP
<input type="checkbox"/> für den Werkausschuss des Abwasserwerkes	am	TOP
<input type="checkbox"/> für den Ausschuss für Familie, Schule und Sport	am	TOP
<input checked="" type="checkbox"/> für den Rat	am 29.09.2015	TOP 14
öffentliche Sitzung		
<b><u>Betreff:</u></b>		
Errichtung eines Jugendraumes auf dem Sportplatz in Tecklenburg – TuS Graf Kobbo		
<b><u>Finanzielle Auswirkungen:</u></b>		
<input type="checkbox"/> keine haushaltmäßige Berührung	<input type="checkbox"/> Auswirkung s. Sachverhalt	
Zuständiger Haushaltsplan:		
<input type="checkbox"/> Ergebnisplan		
<input type="checkbox"/> Finanzplan A (lfd. Verwaltungstätigkeit)	<input checked="" type="checkbox"/> Finanzplan B (Investitionstätigkeit)	
<input type="checkbox"/> Folgekosten (Auswirkungen siehe Sachverhalt)		
<b><u>Beschlussvorschlag:</u></b>		
Die Deckung der restlichen Kosten für die Erweiterung des Umkleidegebäudes auf dem Sportplatz in Tecklenburg in Höhe von 58.000 € trägt die Stadt Tecklenburg. Die erste Investitionssumme i. H. v. 19.000 € für 2015 wird aus Restmitteln der Investitionspauschale (2014/2015) beglichen, die weiteren 39.000 € werden für den Haushalt 2016 veranschlagt.		
 Bürgermeister/in	 FB-Leiter/in	 Zust. Bearbeiter/in

Fortsetzung der Sitzungsvorlage Nr. 085/2015 an: Rat 29.09.2015

**Sachdarstellung, Begründung:**

---

Im Gebäude Von-Varendorff-Straße 1 in Tecklenburg befindet sich der Umkleidebereich für den Sportplatz der Stadt Tecklenburg.

Die Sportanlage wird vom Sportverein TuS Graf Kobbo Tecklenburg e.V. und den ansässigen Schulen für Leichtathletik und Fußball genutzt. Im Rahmen der Erweiterungsmaßnahme soll ein zusätzlicher Raum für Schulungen und Besprechungen geschaffen werden. Die neu zu schaffende Fläche beträgt 91 m<sup>2</sup>. Die Baugenehmigung der Bauaufsichtsbehörde des Kreises Steinfurt liegt mit dem Datum vom 15.06.2015 unter dem Aktenzeichen 63-770-672.2015 vor.

Durch die Erweiterung wird ein Raum im Bestandsgebäude frei, der als Damenumkleidekabine genutzt werden kann.

Die Kosten der gesamten Baumaßnahme betragen rd. 135.000,00 Euro. Durch Eigenleistung und Sachspenden der Vereinsmitglieder werden 75.000,00 Euro bereitgestellt. Für die Restsumme stellt der TuS Graf Kobbo einen Förderantrag bei der Stadt Tecklenburg.


Die Baumaßnahme soll 2015 ausgeführt werden. Für die fehlende Summe von 40.000,00 Euro stellt ein Vereinsmitglied die Zwischenfinanzierung zur Verfügung.

Der TuS Graf Kobbo bittet, die notwendigen Baumaßnahmen aus folgenden Gründen zu bezuschussen:

- Die beiden vorhandenen Umkleidekabinen werden den gewachsenen Mitgliederzahlen vor allem im Kinder- und Jugendbereich nicht gerecht. Die Schaffung einer weiteren Kabine entspannt die Situation auch im Hinblick auf die Geschlechtertrennung (1 Mädchenmannschaft von ca. 20 Spielerinnen).
- Der Ortsteil Tecklenburg verfügt an der heimischen Sportanlage über keinen Aufenthaltsraum.
- Die Schaffung eines Jugendraumes bringt vielfältige Vorteile mit sich:
  - o Schulungsmöglichkeiten für den Sportverein und die ortsansässigen Schulen
  - o Aufenthaltsgelegenheit für Eltern während der Trainingszeiten besonders bei schlechtem Wetter
  - o Begegnungsstätte von Trainern, Betreuern und Erziehungsberechtigten
  - o Besprechungsraum für Jugendarbeit der Stadt Tecklenburg
  - o Zentrum von Kommunikation und Austausch aller am Sportleben Beteiligten

Die Erweiterung dient einer positiven Außendarstellung der Stadt und des Vereins und hilft damit entscheidend, Kinder und Jugendliche Tecklenburgs zum Mannschaftssport zu motivieren, eine Erfahrung, die unschätzbare soziale Kompetenzen begünstigt.

# Errichtung eines Jugendraumes für den "TuS Graf Kobbo Tecklenburg e.V."

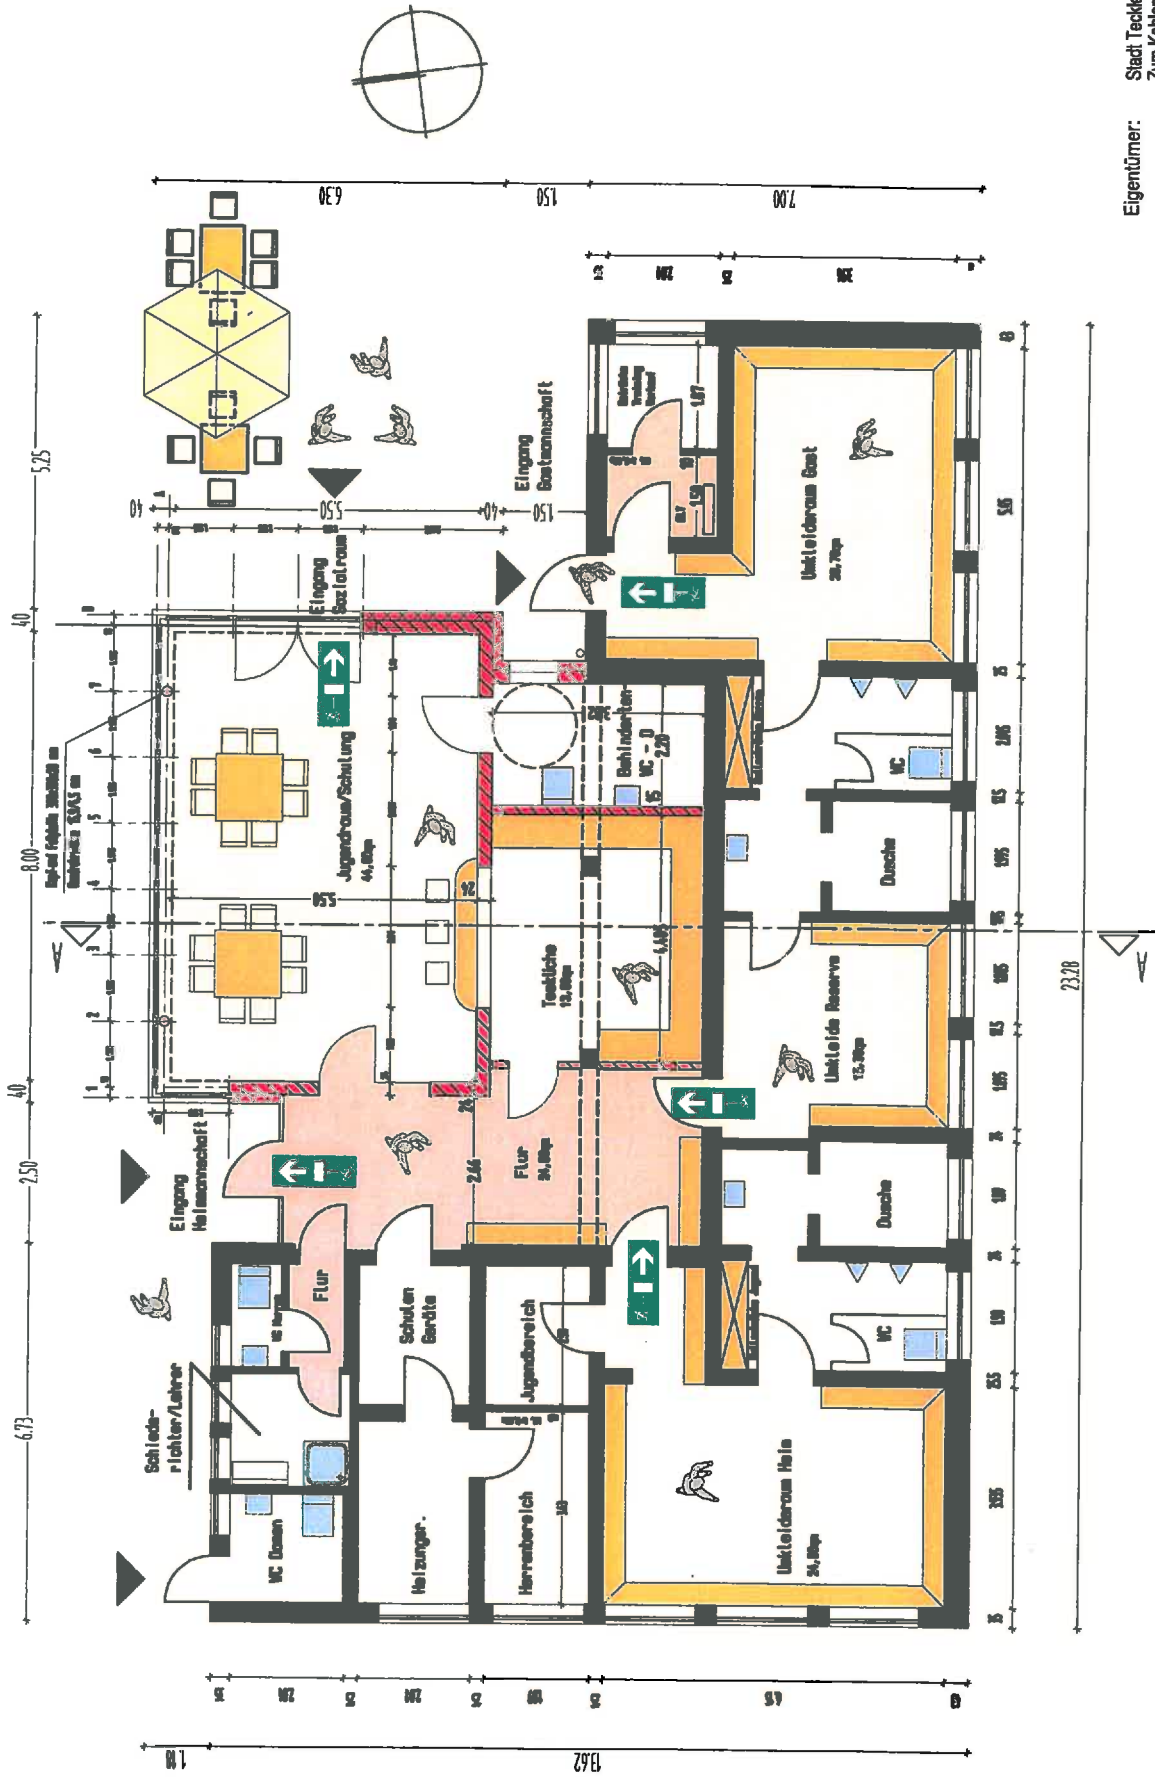


Erdgeschoss Grundriss M 1:100

Eigentümer:  
 Stadt Tecklenburg  
 Zum Kahlen Berg 2  
 49545 Tecklenburg

Antragssteller:  
 TuS Graf Kobbo Tecklenburg e.V.  
 49545 Tecklenburg



# Errichtung eines Jugendraumes für den "TuS Graf Kobbo Tecklenburg e.V."

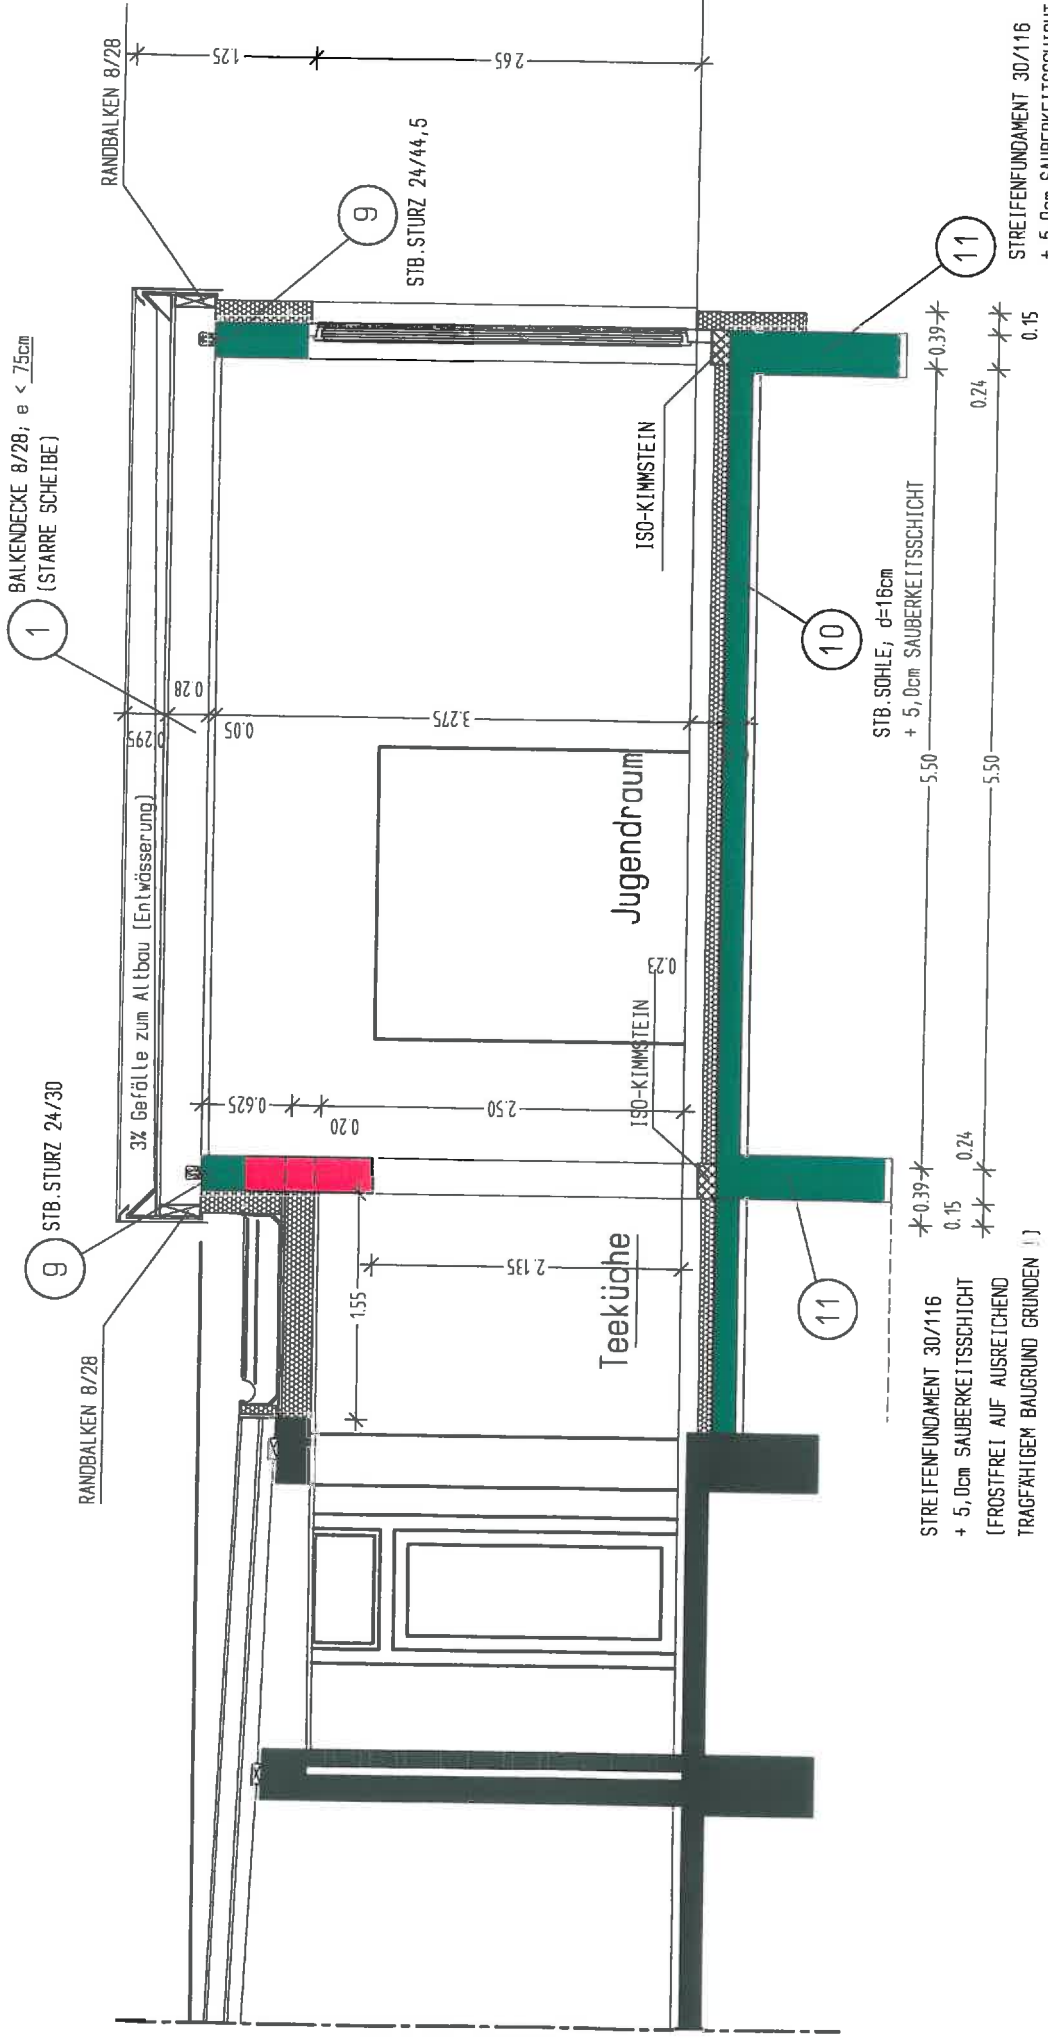


**Eigentümer:**  
 Stadt Tecklenburg  
 Zum Kahlen Berg 2  
 49545 Tecklenburg

**Antragsteller:**  
 TuS Graf Kobbo Tecklenburg e.V.  
 49545 Tecklenburg

Schnitt A-A M 1:50

# Errichtung eines Jugendraumes für den "TuS Graf Kobbo Tecklenburg e.V."

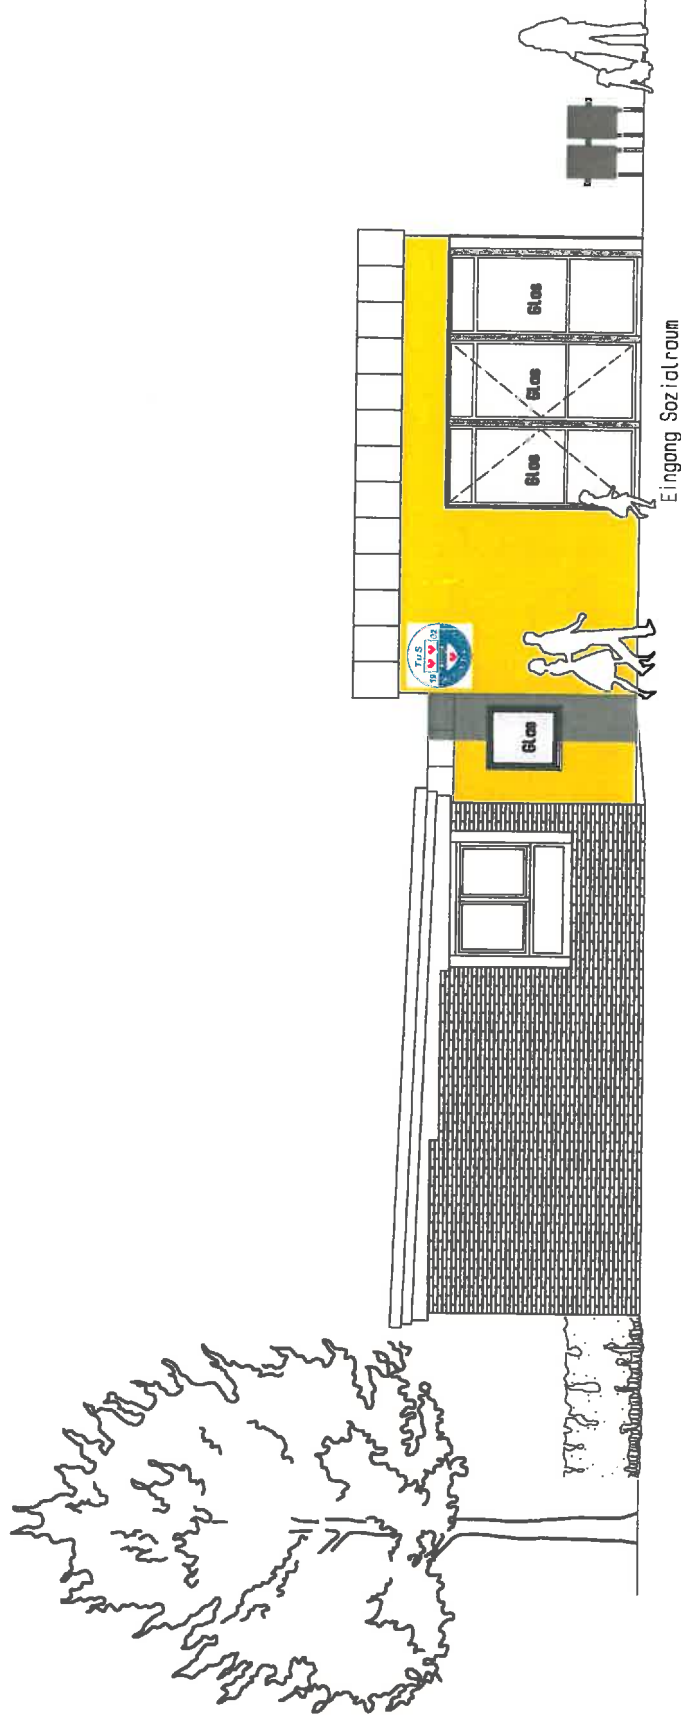

**Eigentümer:**  
Stadt Tecklenburg  
Zum Kahlen Berg 2  
49545 Tecklenburg




**Antragsteller:**  
TuS Graf Kobbo Tecklenburg e.V.  
49545 Tecklenburg



Ansicht Ost M 1:100

# Errichtung eines Jugendraumes für den "TuS Graf Kobbo Tecklenburg e.V."

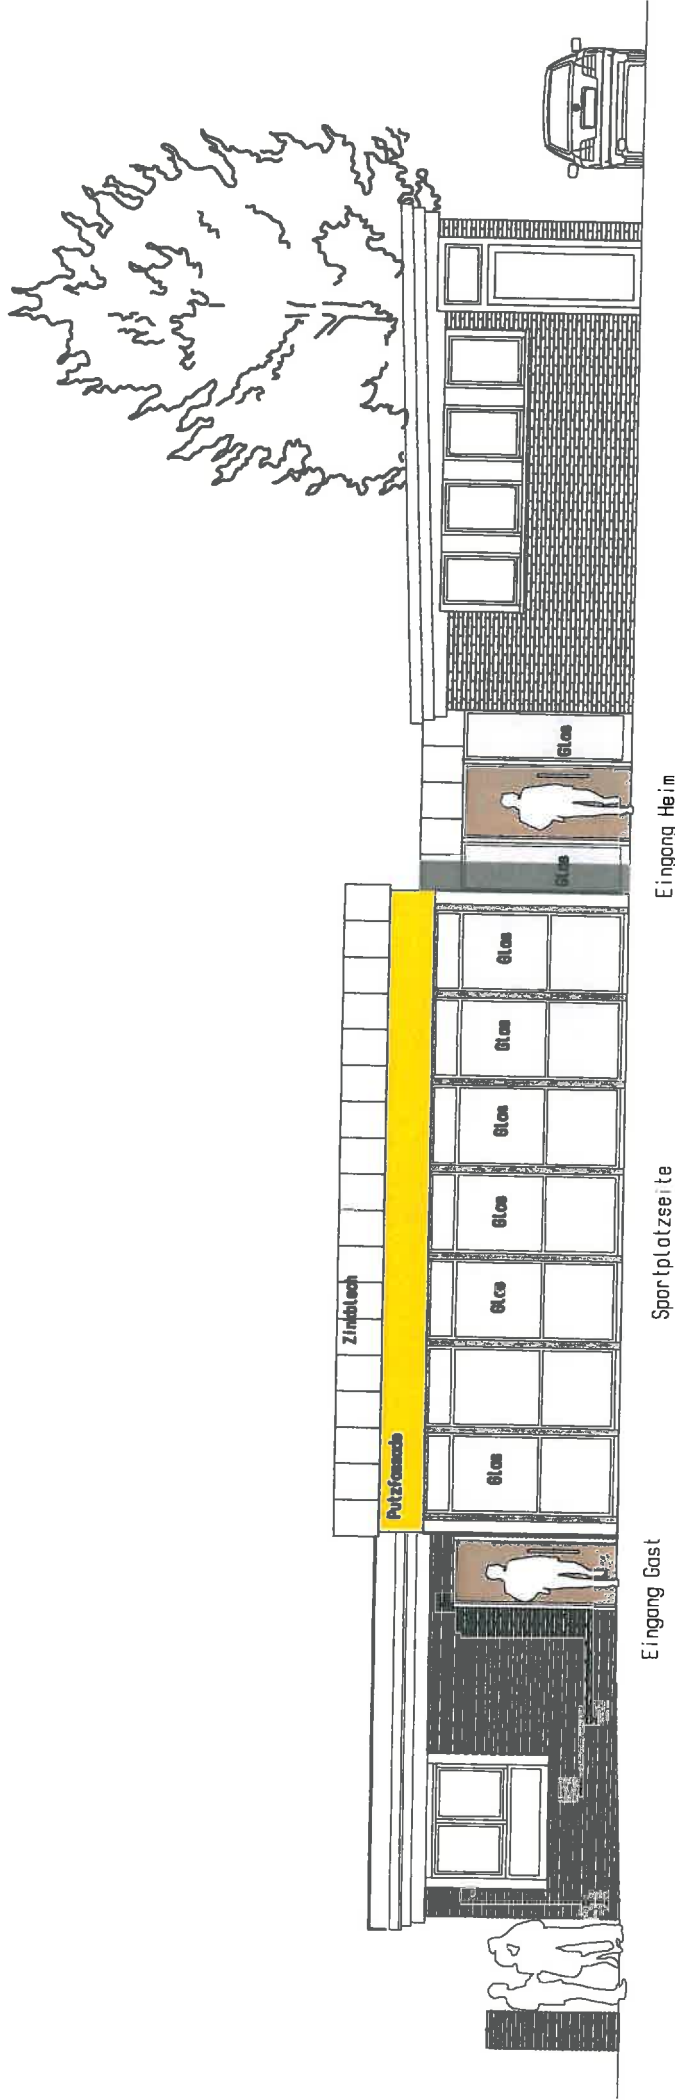

Eingang Gast

Sportplatzseite

Eingang Heim

Ansicht Süd M 1:100

Eigentümer: Stadt Tecklenburg  
Zum Kahlen Berg 2  
49545 Tecklenburg

Antragsteller: TuS Graf Kobbo Tecklenburg e.V.  
49545 Tecklenburg

