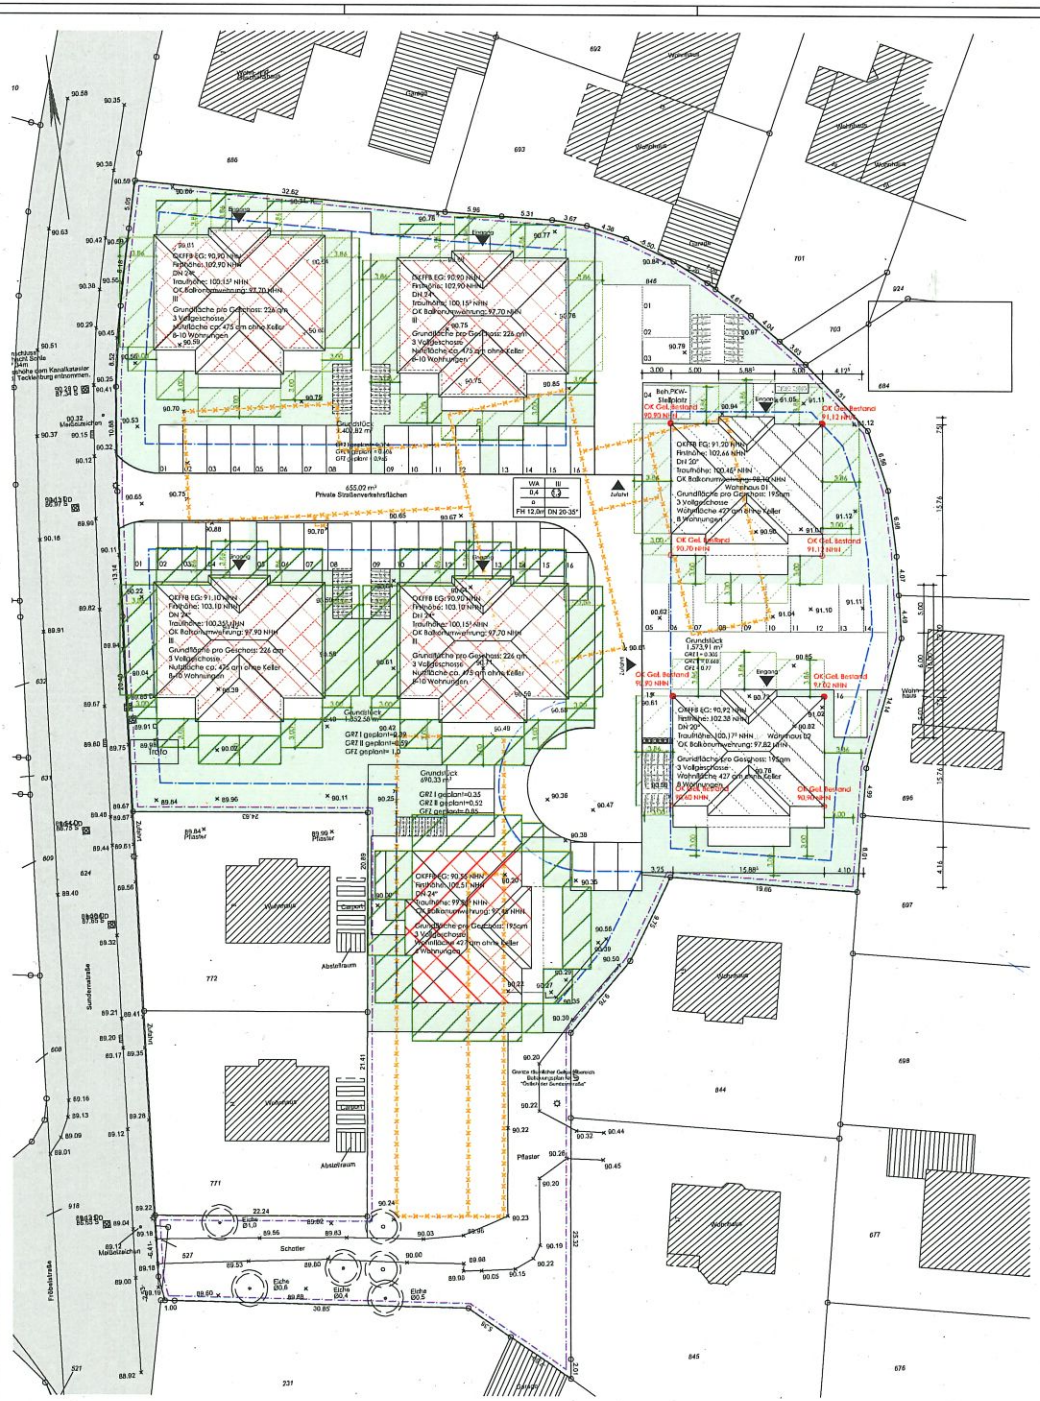

ALLGEMEIN

	Bestand		Änderung
	Abbruch		Führung

MATERIALIEN/ OBERFLÄCHEN

	Stahlbeton = StB		Putzbeton
SB 11-41	Sichtbetonklassen		Ziegel
	Wasserundurchlässiger Beton = WU		Naturstein = N
	Unbewehrter Beton		Holz = H
	Stahlbeton-Fertigteil		Dämmung Mineralfaßle = MiWo
	Mauerwerk Kalksandstein = MW		Dämmung EPS
	Mauerwerk nichttragend		Glasharten-Ständenwand = GK
WADA	Wärmedämmung	Est	Estrich
WDVS	Wärmedämmverbundsystem	CT	Zementestrich
A	Anstrich	CA	Anhydritestrich
SA	Spachtelung + Anstrich	AS	Gussasphaltestrich
P	Putz + Anstrich	F	Fliesen
N	Naturstein	T	Teppichboden
AL	Aluminium	PE	Parkett
H	Holz	TZ	Terrazzo
St	Stahl	L	Linoleum
G	Glas	K	Kautschuk
GPa	Glaspaneel	P	PVC
MePa	Metallpaneel	B	Beschichtung
HB	Hohlraumboden	EpoH	Epoxiharzbeschichtung
DB	Doppelboden	SLM	Sauerbeutmalte

BRANDSCHUTZ (DIN 4102 B)

	feuerhemmend (fh) = F30	A	nichtbrennbare Baustoffe
	hochfeuerhemmend (hf) = F60-AB	B	brennbare Baustoffe
	feuerbeständig (fb) = F90-AB	AB	wesentliche Teile sind nichtbrennbare Baustoffe
	BWDH - Brandwanderabschlusswand F90-A		
	BW - Brandwand F90-A		

NA	Notausgang, lichtes Durchgangsmaß gem. LBO, ASR	I30	für feuerhemmend
S	für selbstschließend	I30-RS	feuerhemmende für mit rauchdichten Anforderungen nach DIN 18095
DS	für dicht und selbstschließend	I90	für feuerbeständig
RS	Rauchschutztür nach DIN 18095	I90-RS	feuerbeständige für mit rauchdichten Anforderungen nach DIN 18095

Index	Datum	Änderung	Bearbeiter	Geprüft Kontrolle
	18.10.19	Entwurf 2. Bauabschnitt	JP	
	14.03.19	Entwurf 2. Bauabschnitt	SL	
	14.01.19	Nachtrag	SL	
	04.12.18	Bauantrag	ch	
	26.11.18	Entwurf	ch	
	12.11.18	Entwurf	ch	

BAUVORHABEN Errichtung Mehrfamilienhäuser (1. Bauabschnitt)
Sundernstraße 7
in 49545 Tecklenburg-Ledde

BAUHERR SuCasa VIII GmbH & Co. KG
Eichendorffstraße 23
49525 Lengerich

Bauvorhabengebiet

OK FFB EG = ±0.00 = 90.92 NHN

19-33_BA.01
PLANNUMMER FREIGEGEBEN BAUHERR

1:200, 1:2000
MAßSTAB PLANER

Lageplan 1:200

OHNESORGE KLOSTERMANN FAßBENDER

OKF ARCHITEKTEN PartG mbB
ROLANDSMAUER 15
49074 OSNABRÜCK
FON 0541 957410
FAX 0541 9574120
INFO@OKF-ARCHITEKTEN.DE
WWW.OKF-ARCHITEKTEN.DE

F:\Projekte\19-33 sucasa_ledde_sundernstraße ba II\19-33 entwurf b.pln klostermann 23.10.2019 11:02