



Anlage zur Sitzungsvorlage Nr. 091/2018

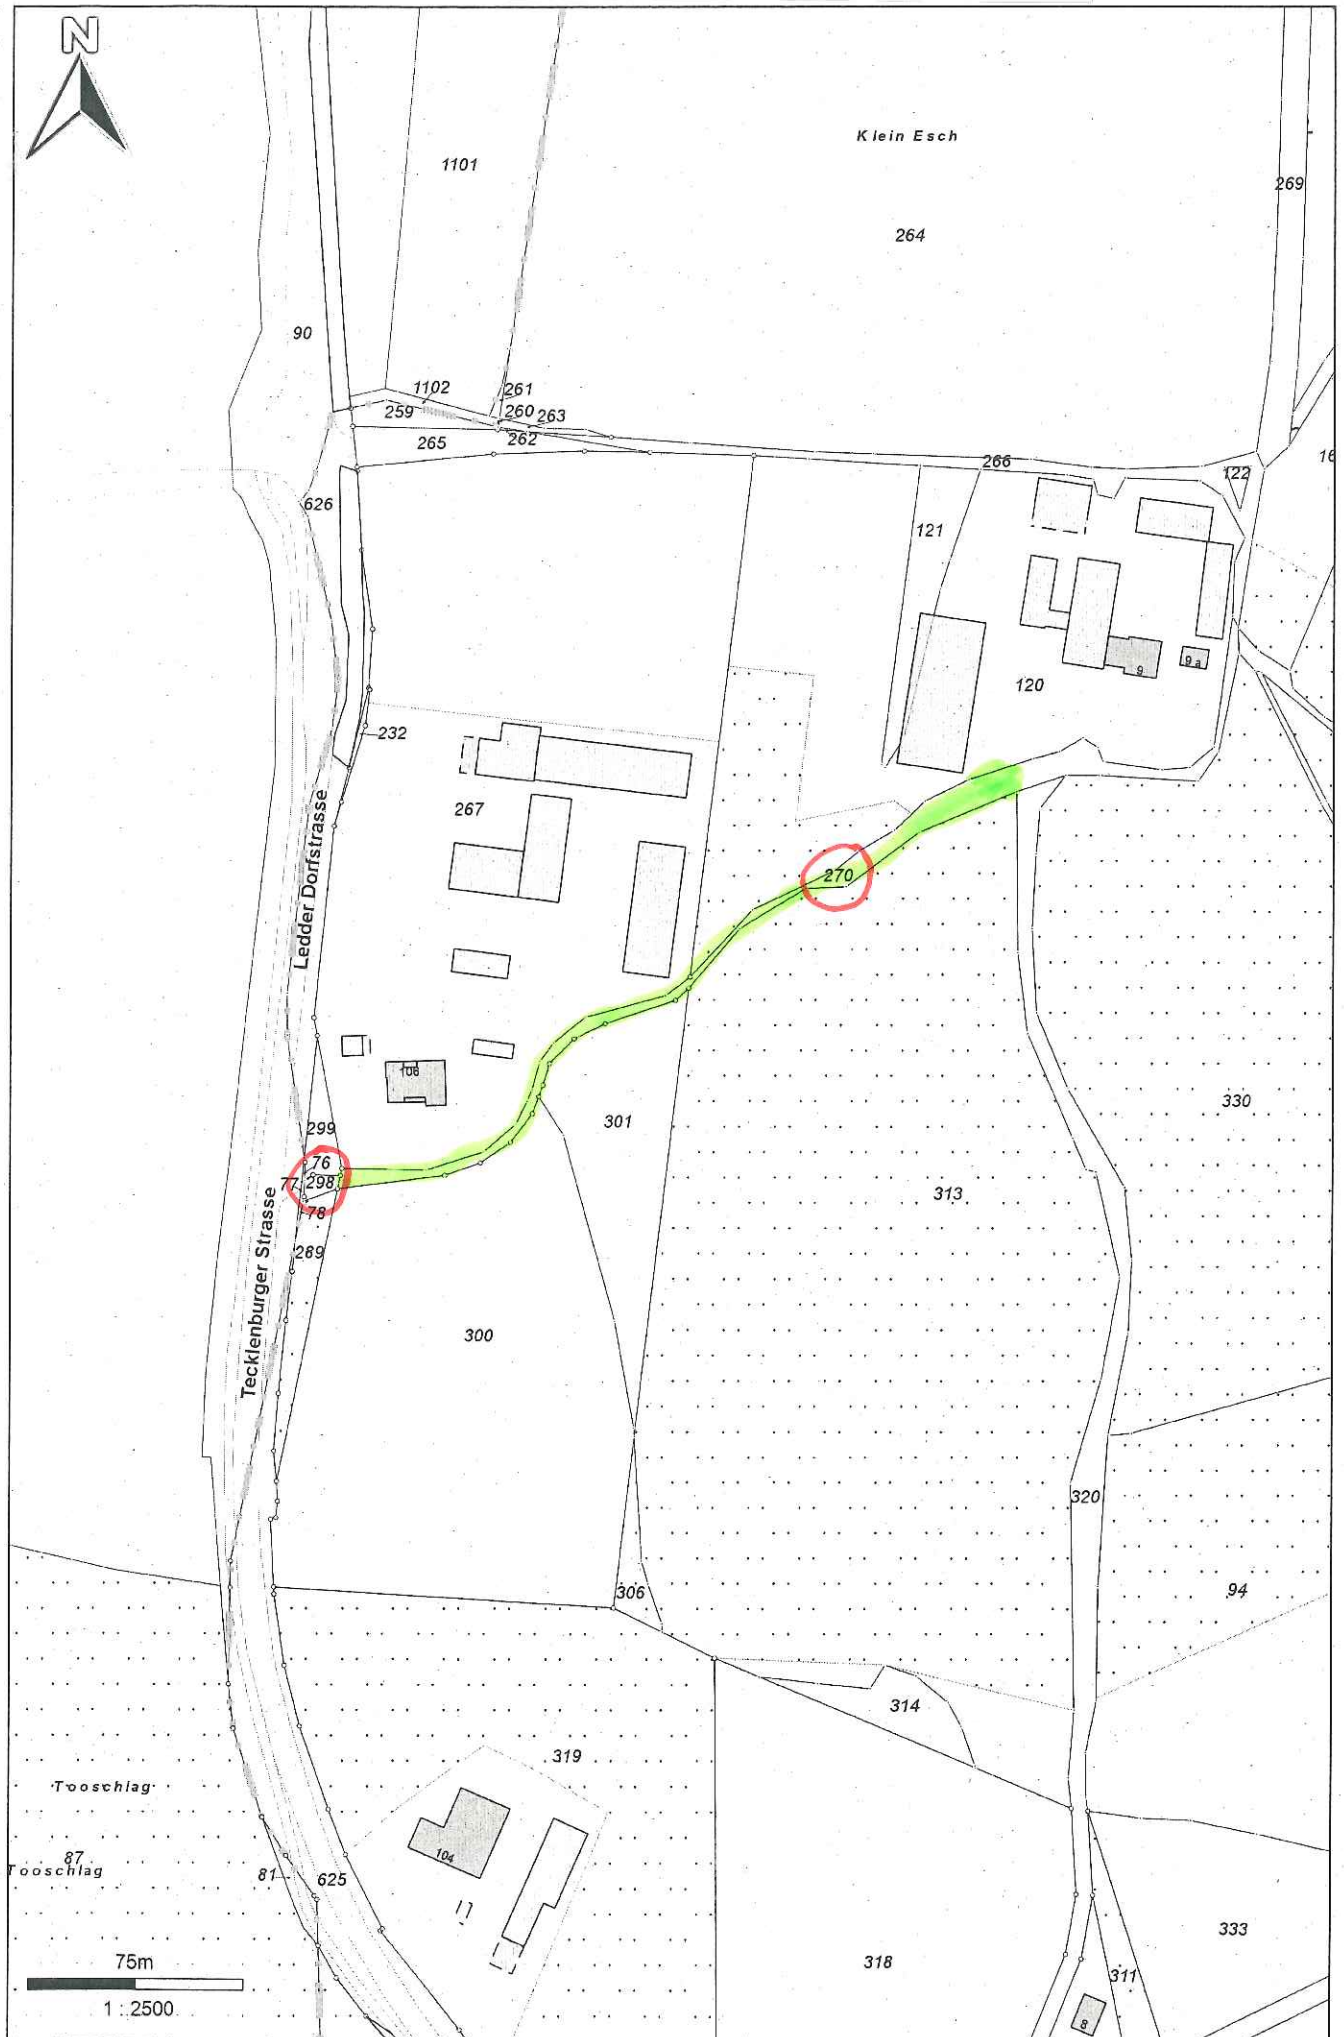

Anlage zur Sitzungsvorlage Nr. 091/2018

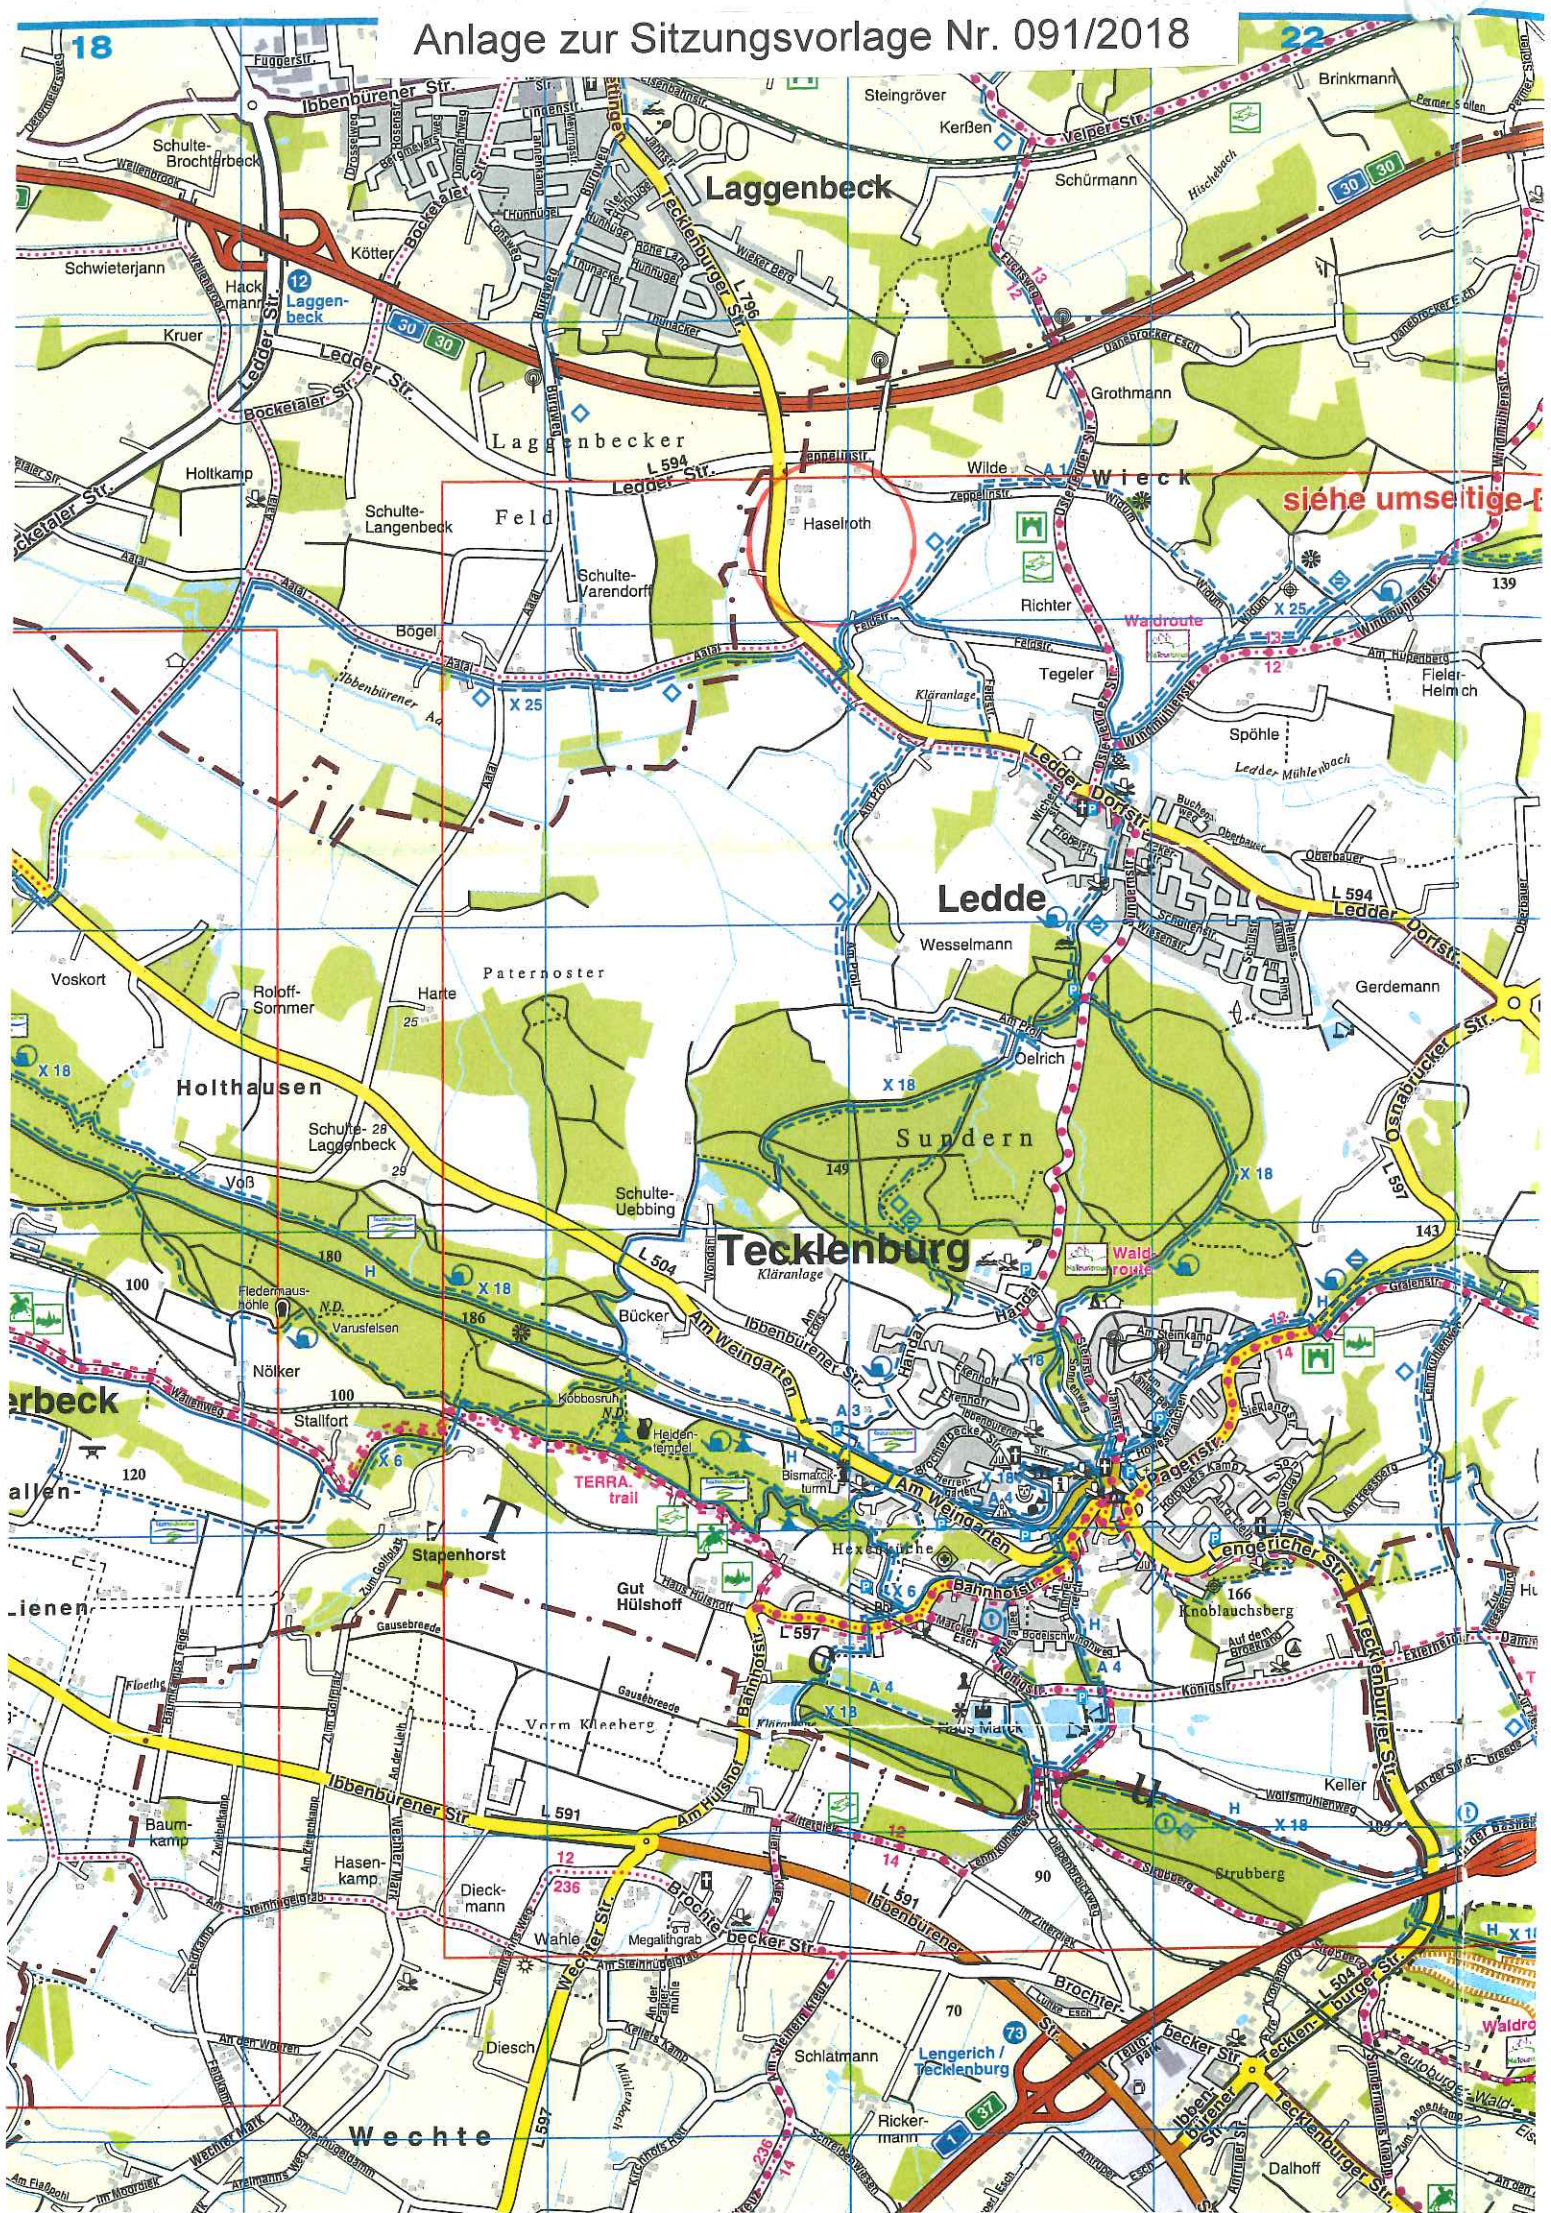

siehe umseitige L

Wechte

Tecklenburg

Ledde

Laggenbeck

Holthausen

erbeck

ienen

siehe umseitige L

Wechte

Tecklenburg

Ledde

Laggenbeck

Holthausen

erbeck

ienen