


Auszug aktueller B-Plan
 Nr. 36 „östl. Apfelallee“
 Tecklenburg

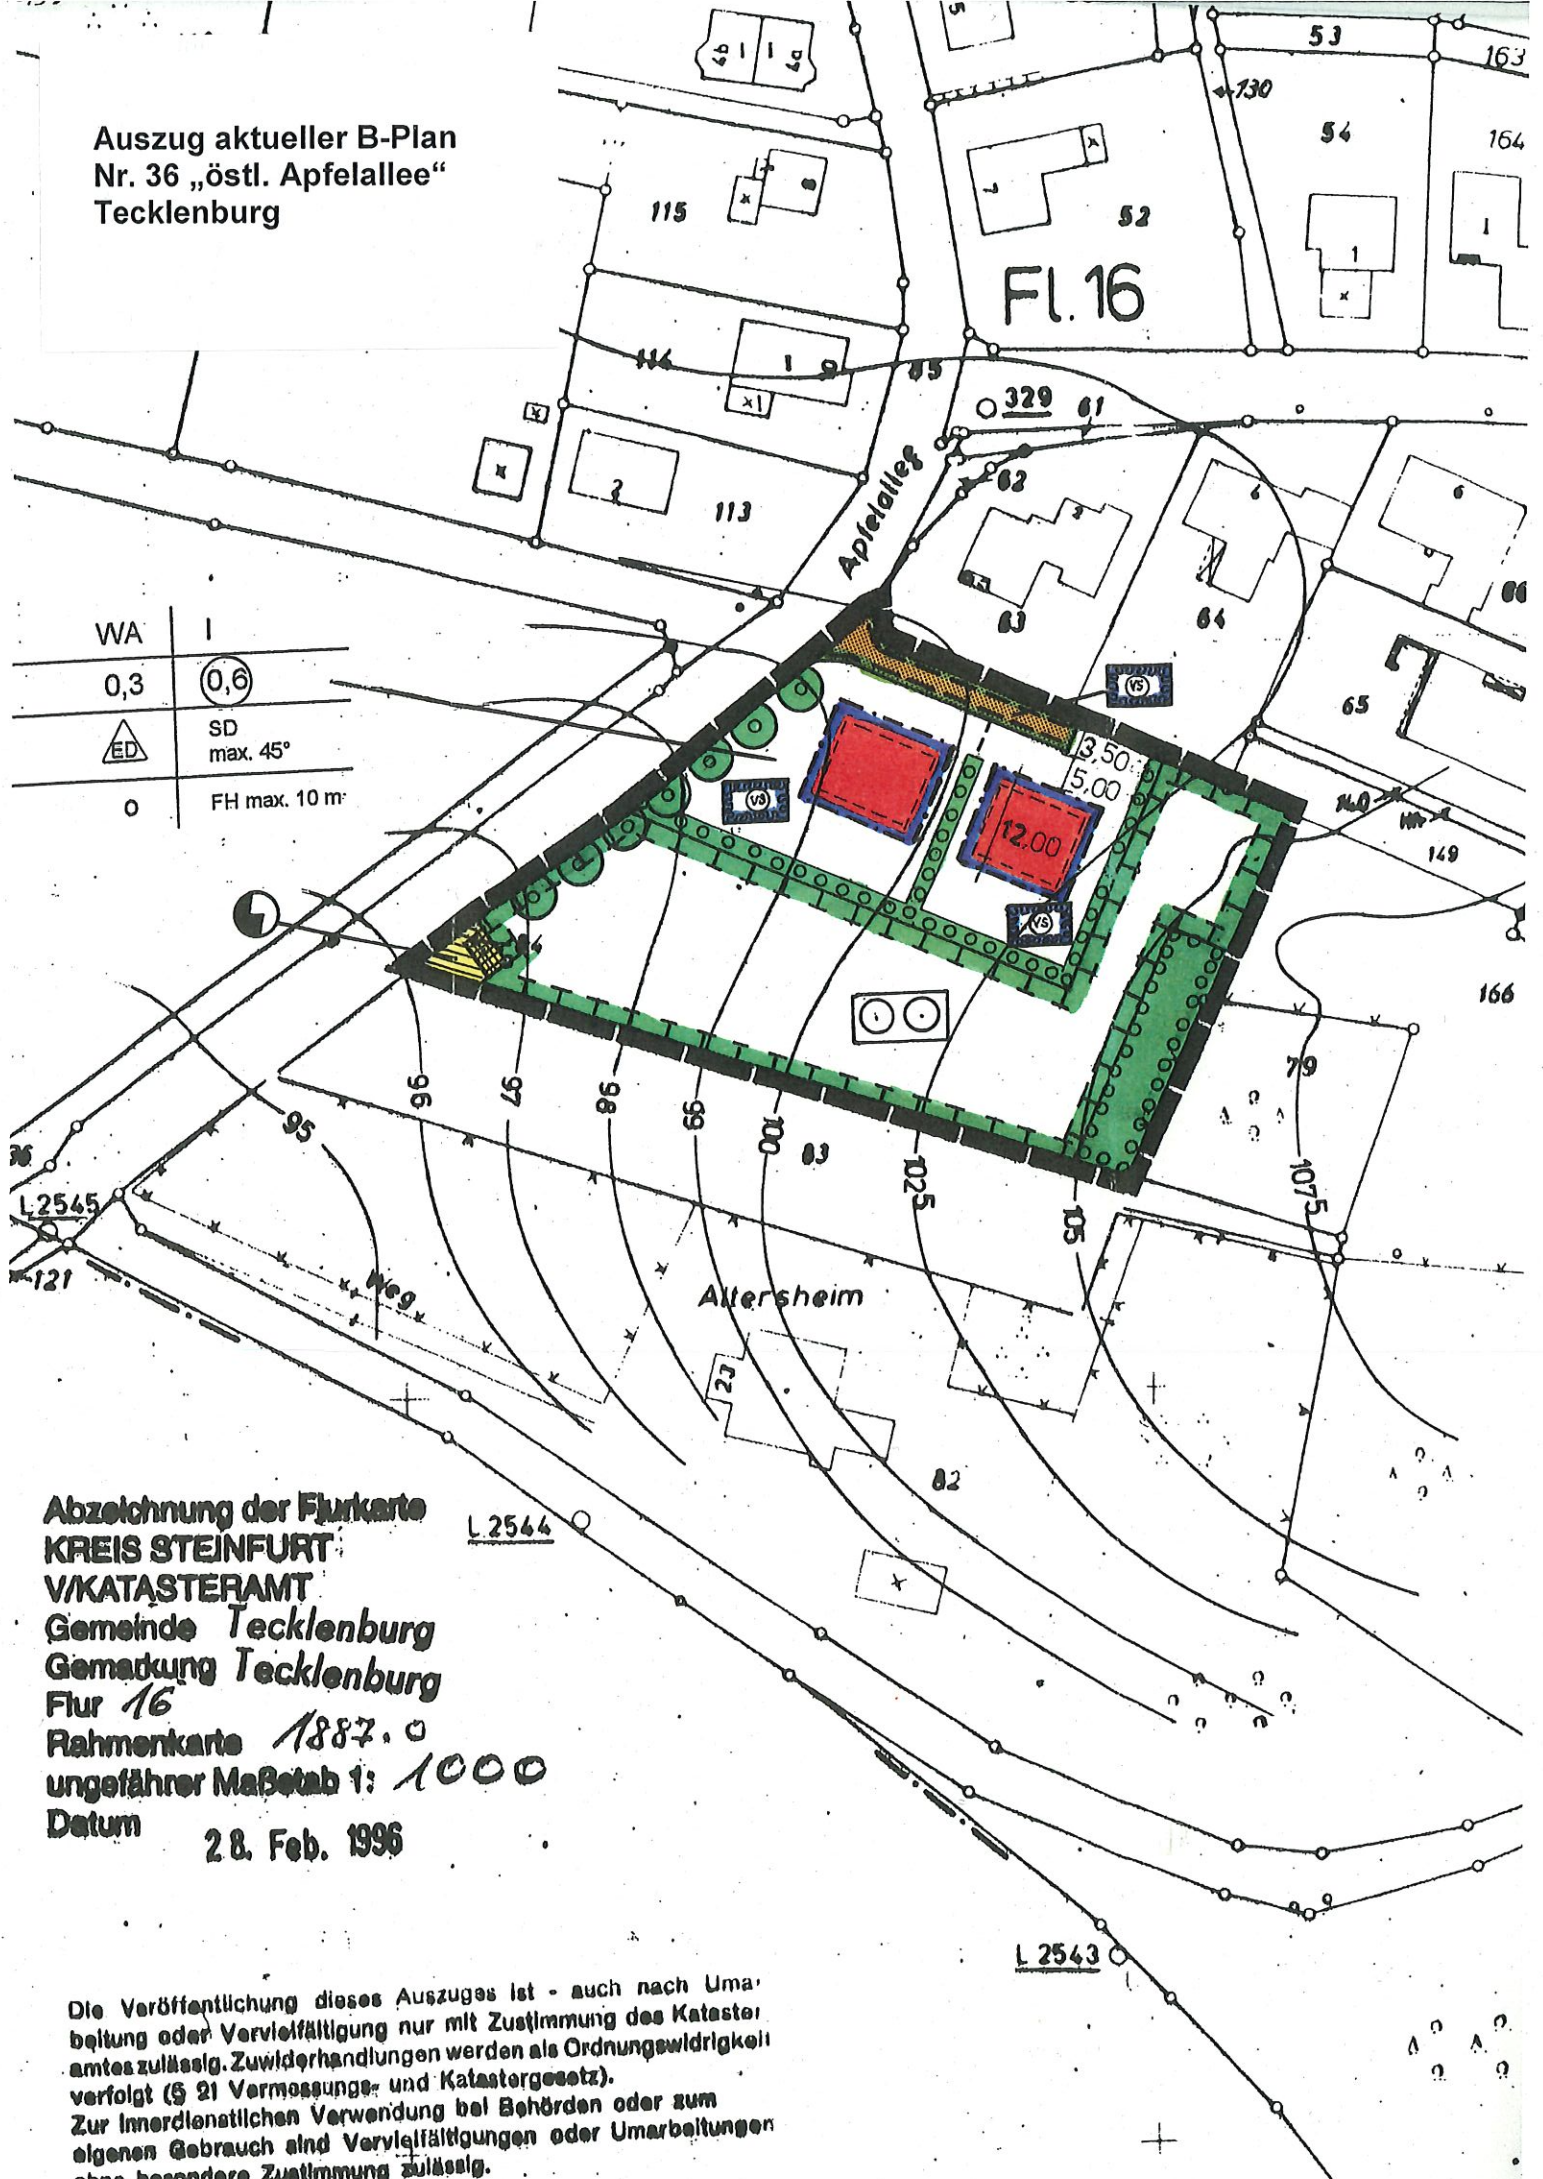

Abzeichnung der Flurkarte
 KREIS STEINFURT
 V/KATASTERAMT
 Gemeinde Tecklenburg
 Gemadung Tecklenburg
 Flur 16
 Rahmenkarte 1887.0
 ungefährer Maßstab 1: 1000
 Datum 28. Feb. 1996

Die Veröffentlichung dieses Auszuges ist - auch nach Umarbeitung oder Vervielfältigung nur mit Zustimmung des Katasteramtes zulässig. Zuwiderhandlungen werden als Ordnungswidrigkeit verfolgt (§ 21 Vermessungs- und Katastergesetz). Zur Innerdienstlichen Verwendung bei Behörden oder zum eigenen Gebrauch sind Vervielfältigungen oder Umarbeitungen ohne besondere Zustimmung zulässig.